

ÚPN-O CHĽABA

3.

Návrh dopravy

október 2011


M 1 : 5 000

Obstarávateľ : Obec Chľaba
 Spracovateľ : JELA, s.r.o.
 Hlavný riešiteľ : Ing. arch. Jela Plencnerová
 Zodpovedný riešiteľ : Ing. Kristián Szekeres



LEGENDA

	STAV	NÁVRH	VÝHĽAD
MIESTNE KOMUNIKÁCIE			
Zberná komunikácia FT B3			
Obslužná komunikácia FT C2			
Obslužná komunikácia FT C3			
CESTNÉ KOMUNIKÁCIE			
Cesty III. triedy			
Cestné komunikácie miestneho významu nezatriedené podľa STN 73 6101			
ŽELEZNICA			
Železničná trať			
Železničná zastávka			
AUTOBUSOVÁ DOPRAVA			
Zastávky SAD			
Izochrony časovej dostupnosti zastávok			
PEŠIA a CYKLISTICKÁ DOPRAVA			
Pešie a cyklistické prepojenia			
Cykloturistické trasy			
HRANICE			
Štátna hranica SR/MR			
Hranica katastrálneho územia			
Hranica zastavaného územia			
Kategorizácia komunikačnej siete	MO 7,5/40		
Počet parkovacích miest	P5		
Úsek komunikácie navrhnuté na zrušenie			

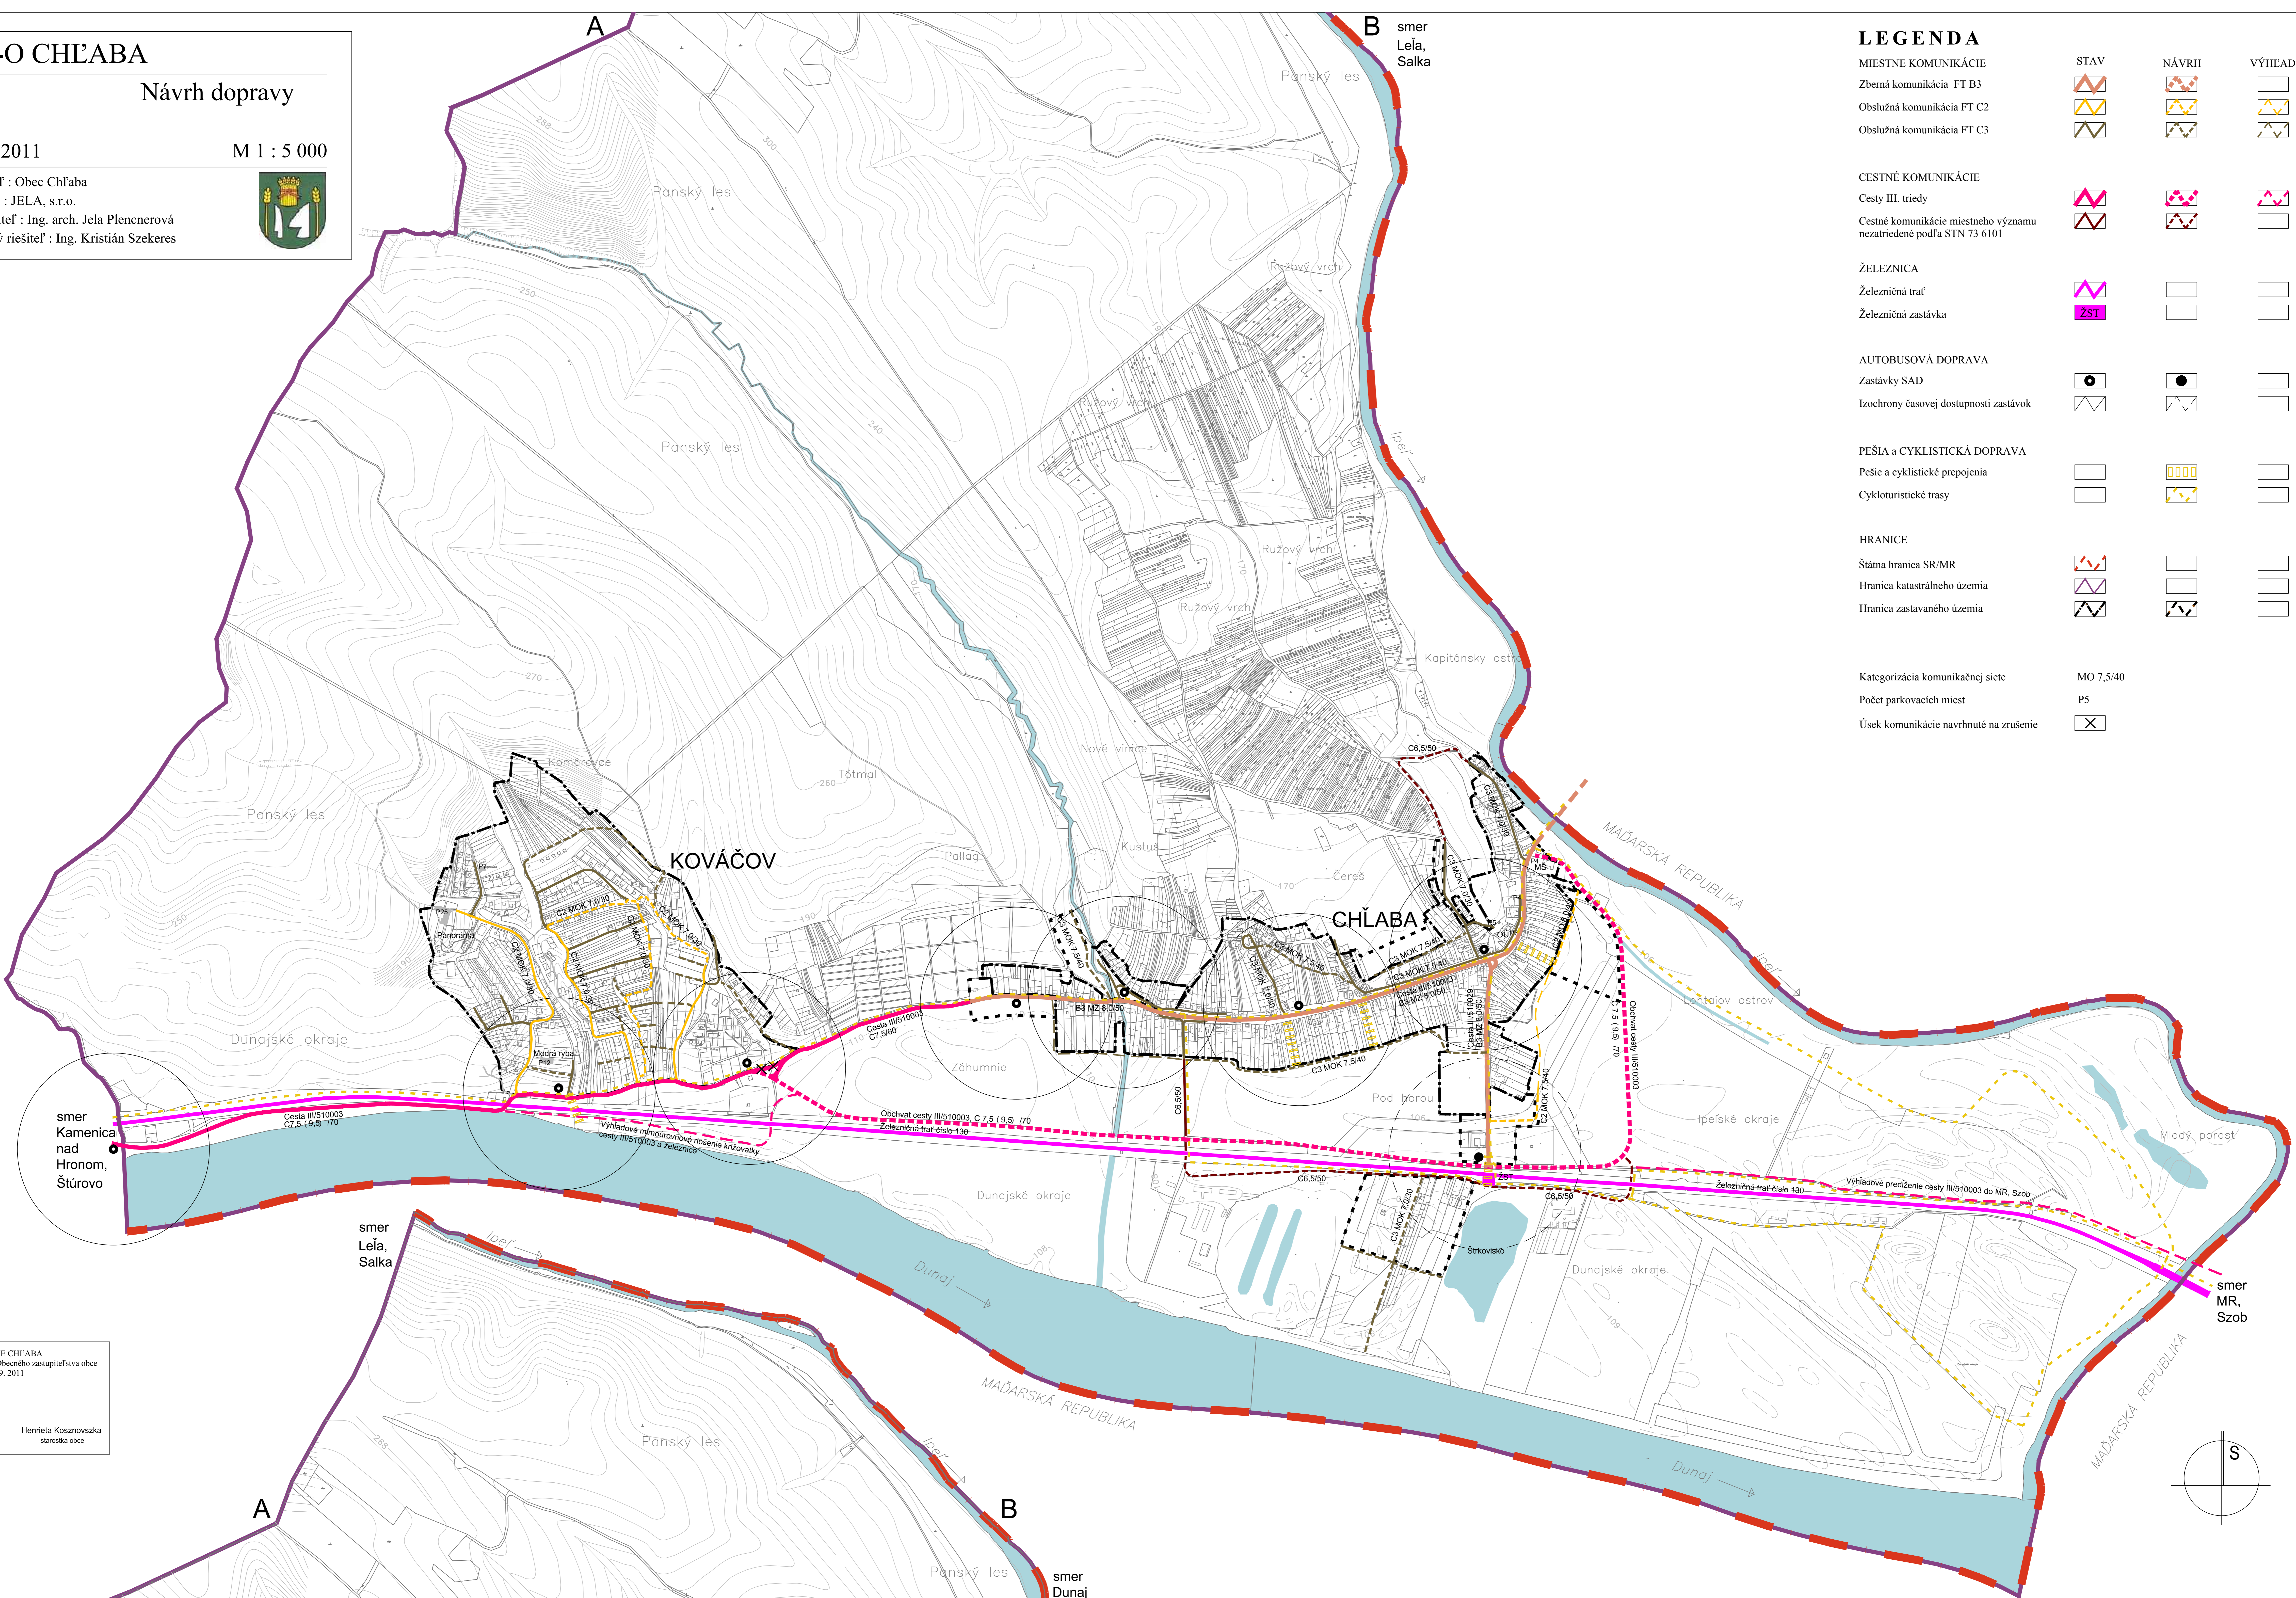

ÚZEMNÝ PLÁN OBCE CHĽABA
 Schválený uznesením Obecného zastupiteľstva obce Chľaba č. 57 zo dňa 5. 9. 2011

Henrieta Koszovszka
 starostka obce

